


VD1  
přečerpávací stanice  
(do VDJ Glasberg)

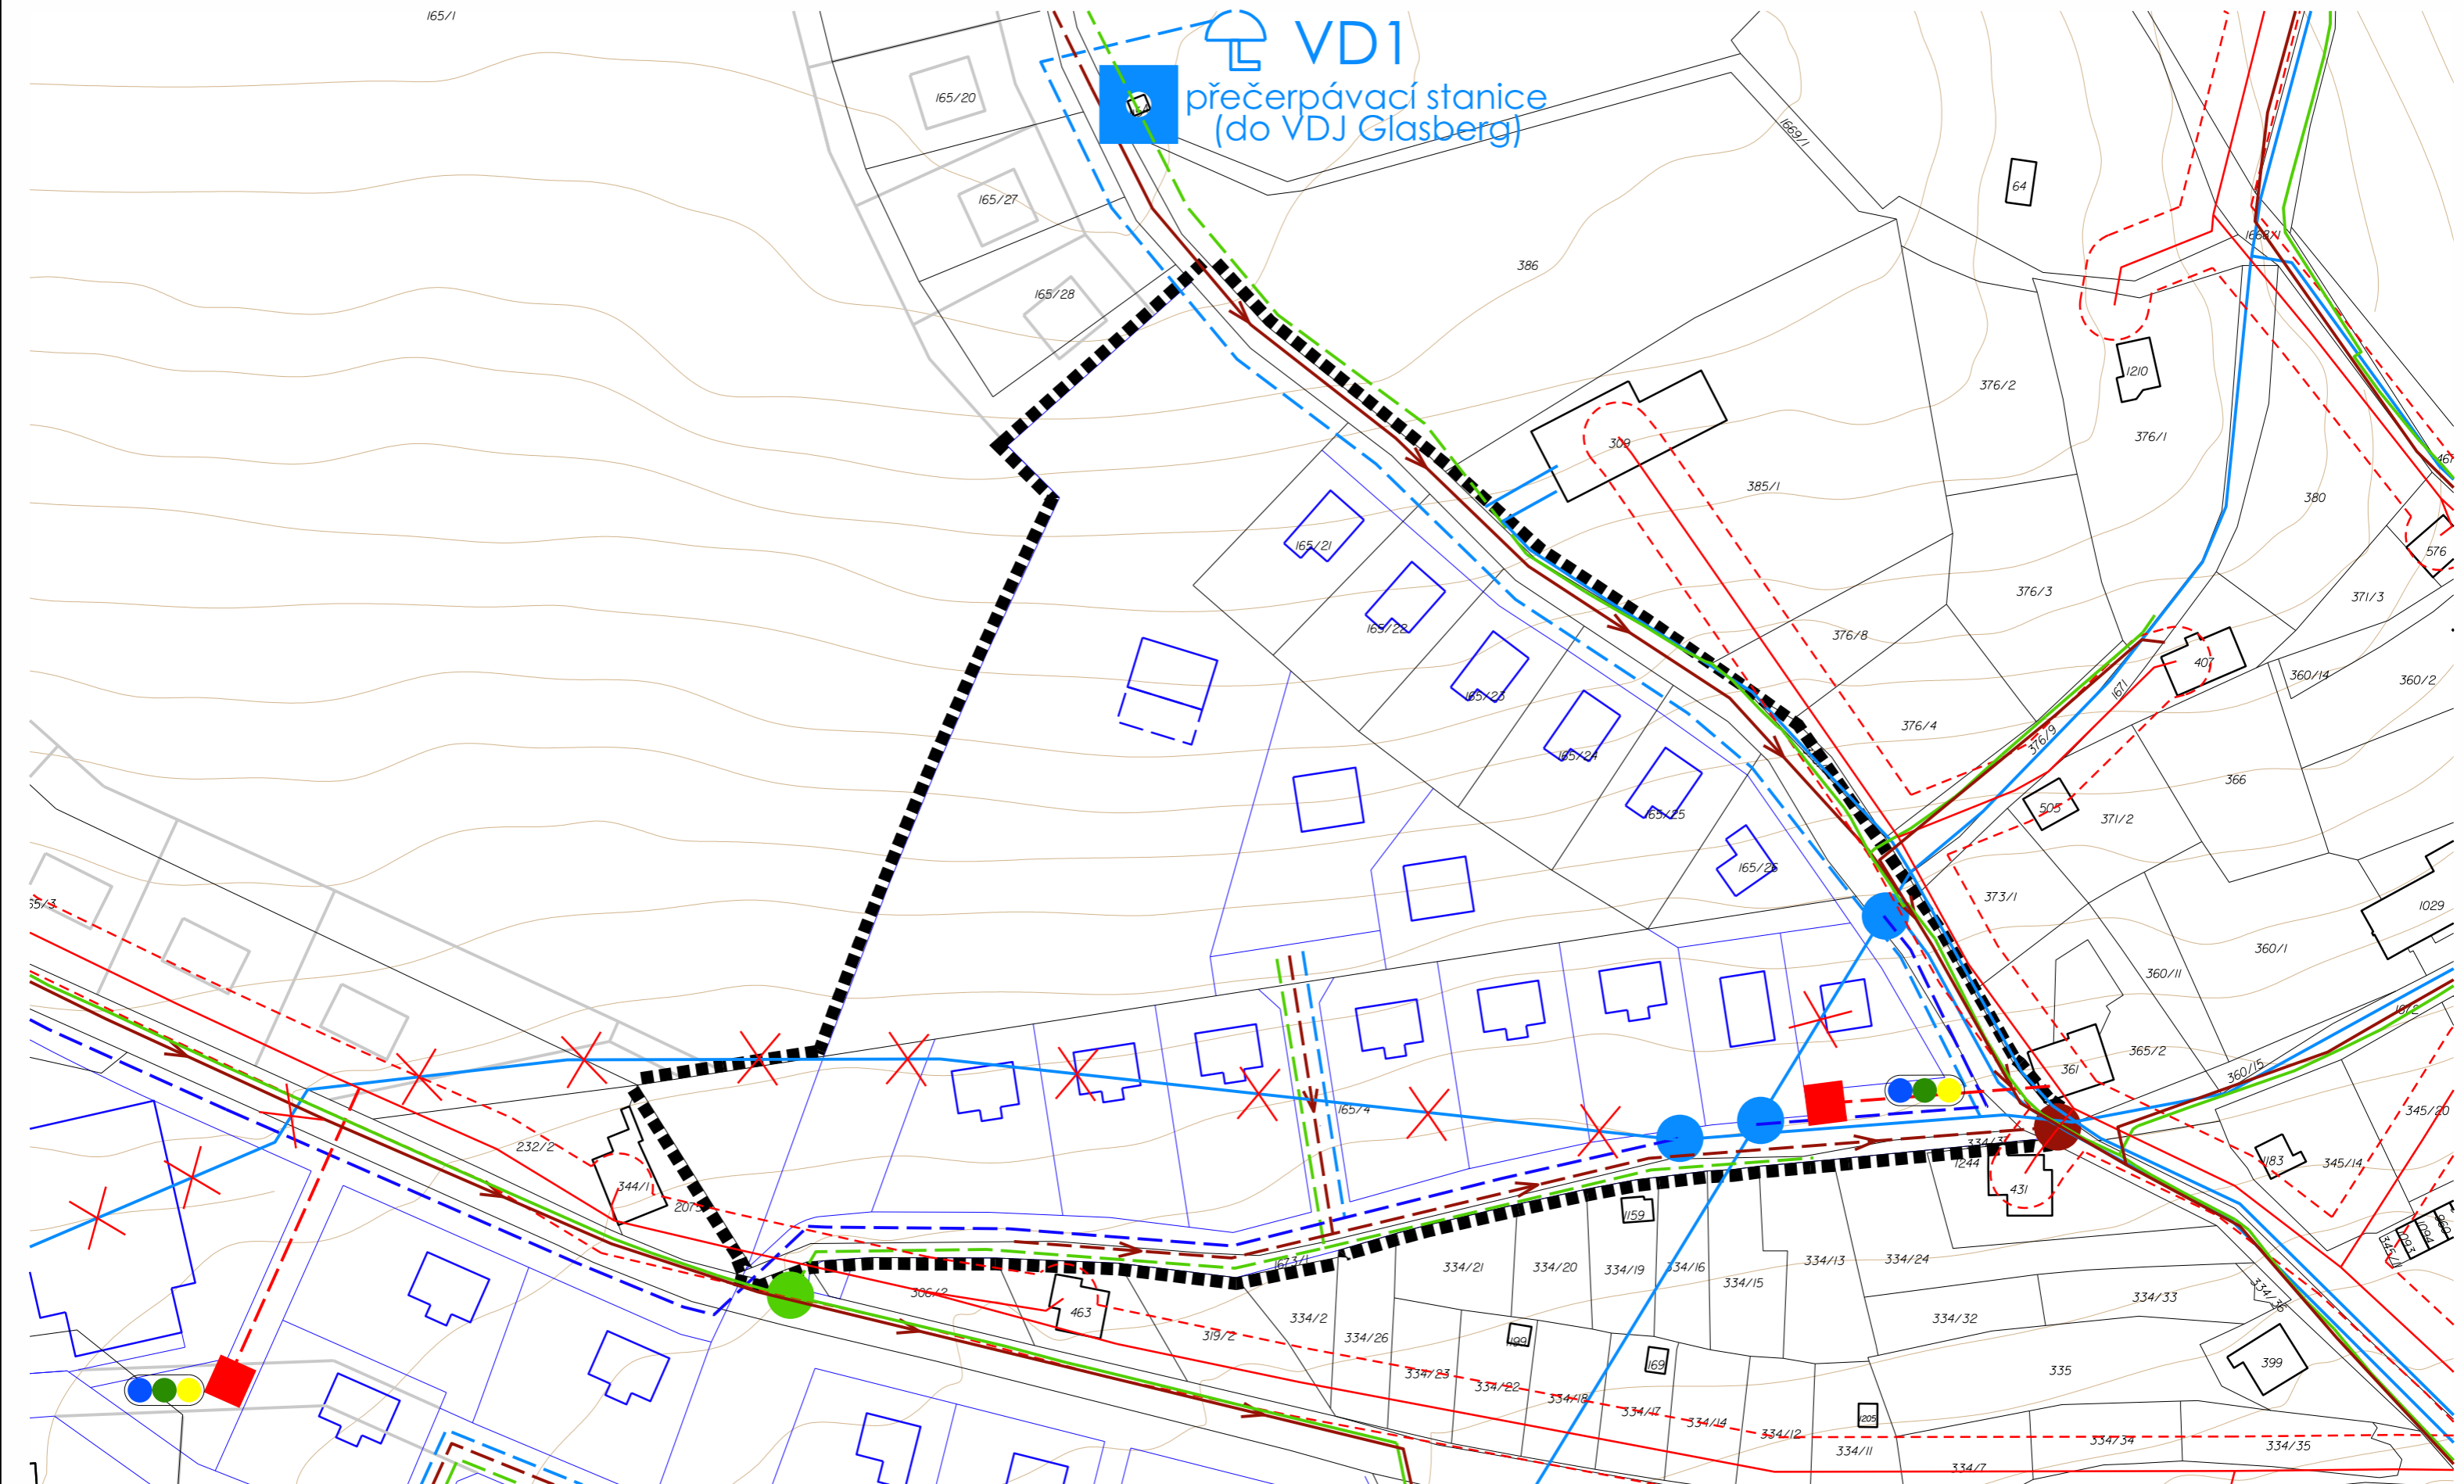

## LEGENDA

### mapový podklad a hranice

	KATASTRÁLNÍ MAPA
	HRANICE ŘEŠENÉHO ÚZEMÍ
	NOVÁ PARCELACE A OBJEKTY
	DOPORUČENÉ OBJEKTY A PARCELACE
	VRSTEVNICE

### STAV NÁVRH technická infrastruktura

	VODOVODNÍ ŘÁD
	PŘEKLÁDKA VODOVODNÍHO ŘÁDU
	NAPOJOVACÍ BODY PRO VODOVOD - HLAVNÍ VODOJEM
	ELEKTRICKÉ VEDENÍ VN
	OCHRANNÉ PÁSMO ELEKTRICKÝCH VEDENÍ

### STAV NÁVRH

	TRAFOSTANICE
	PLYNOVOD STL
	NAPOJOVACÍ BOD PLYNOVODU STL
	HLAVNÍ STOKY - SBĚRAČE
	NAPOJOVACÍ BODY KANALIZACE - HLAVNÍ
	RUŠENÍ STÁVAJÍCÍ SÍTĚ
	DOPORUČ. STANOVIŠTĚ RŘÍDĚNÉHO ODPADU



měřítko 1:1 200

9

## KONCEPCE TECHNICKÉ INFRASTRUKTURY

ÚS3 Nad městem